

Planer, Facade  
og  
Gjennemsnit  
af  
Det  
Techniske Selskabs  
Skole  
efter  
L. Fengers Udkast




KBH

hma

fol 60.7

HB  
VO

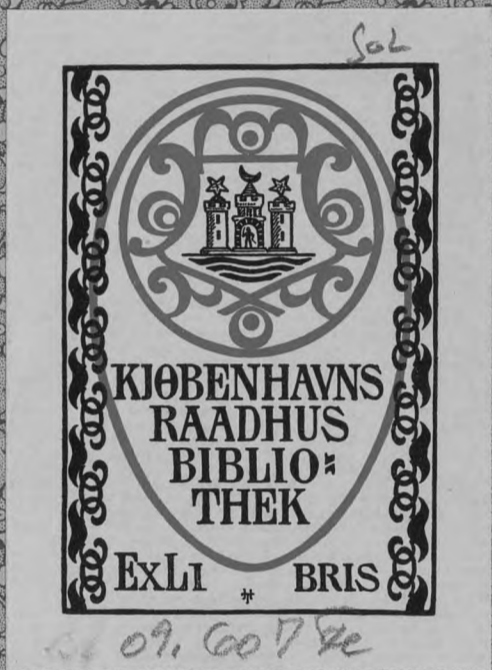

RHB

Planer, Façade og Gjennemsnit

af

**Det Techniske Selskabs Skole**

efter

Architekt L. FENGER'S Udkast.


---

KJØBENHAVN.


F. V. Solems lith. Etabl. & Bogtrykkeri.

1879.


DET · TECHNISKE · SELSKABS · SKOLE

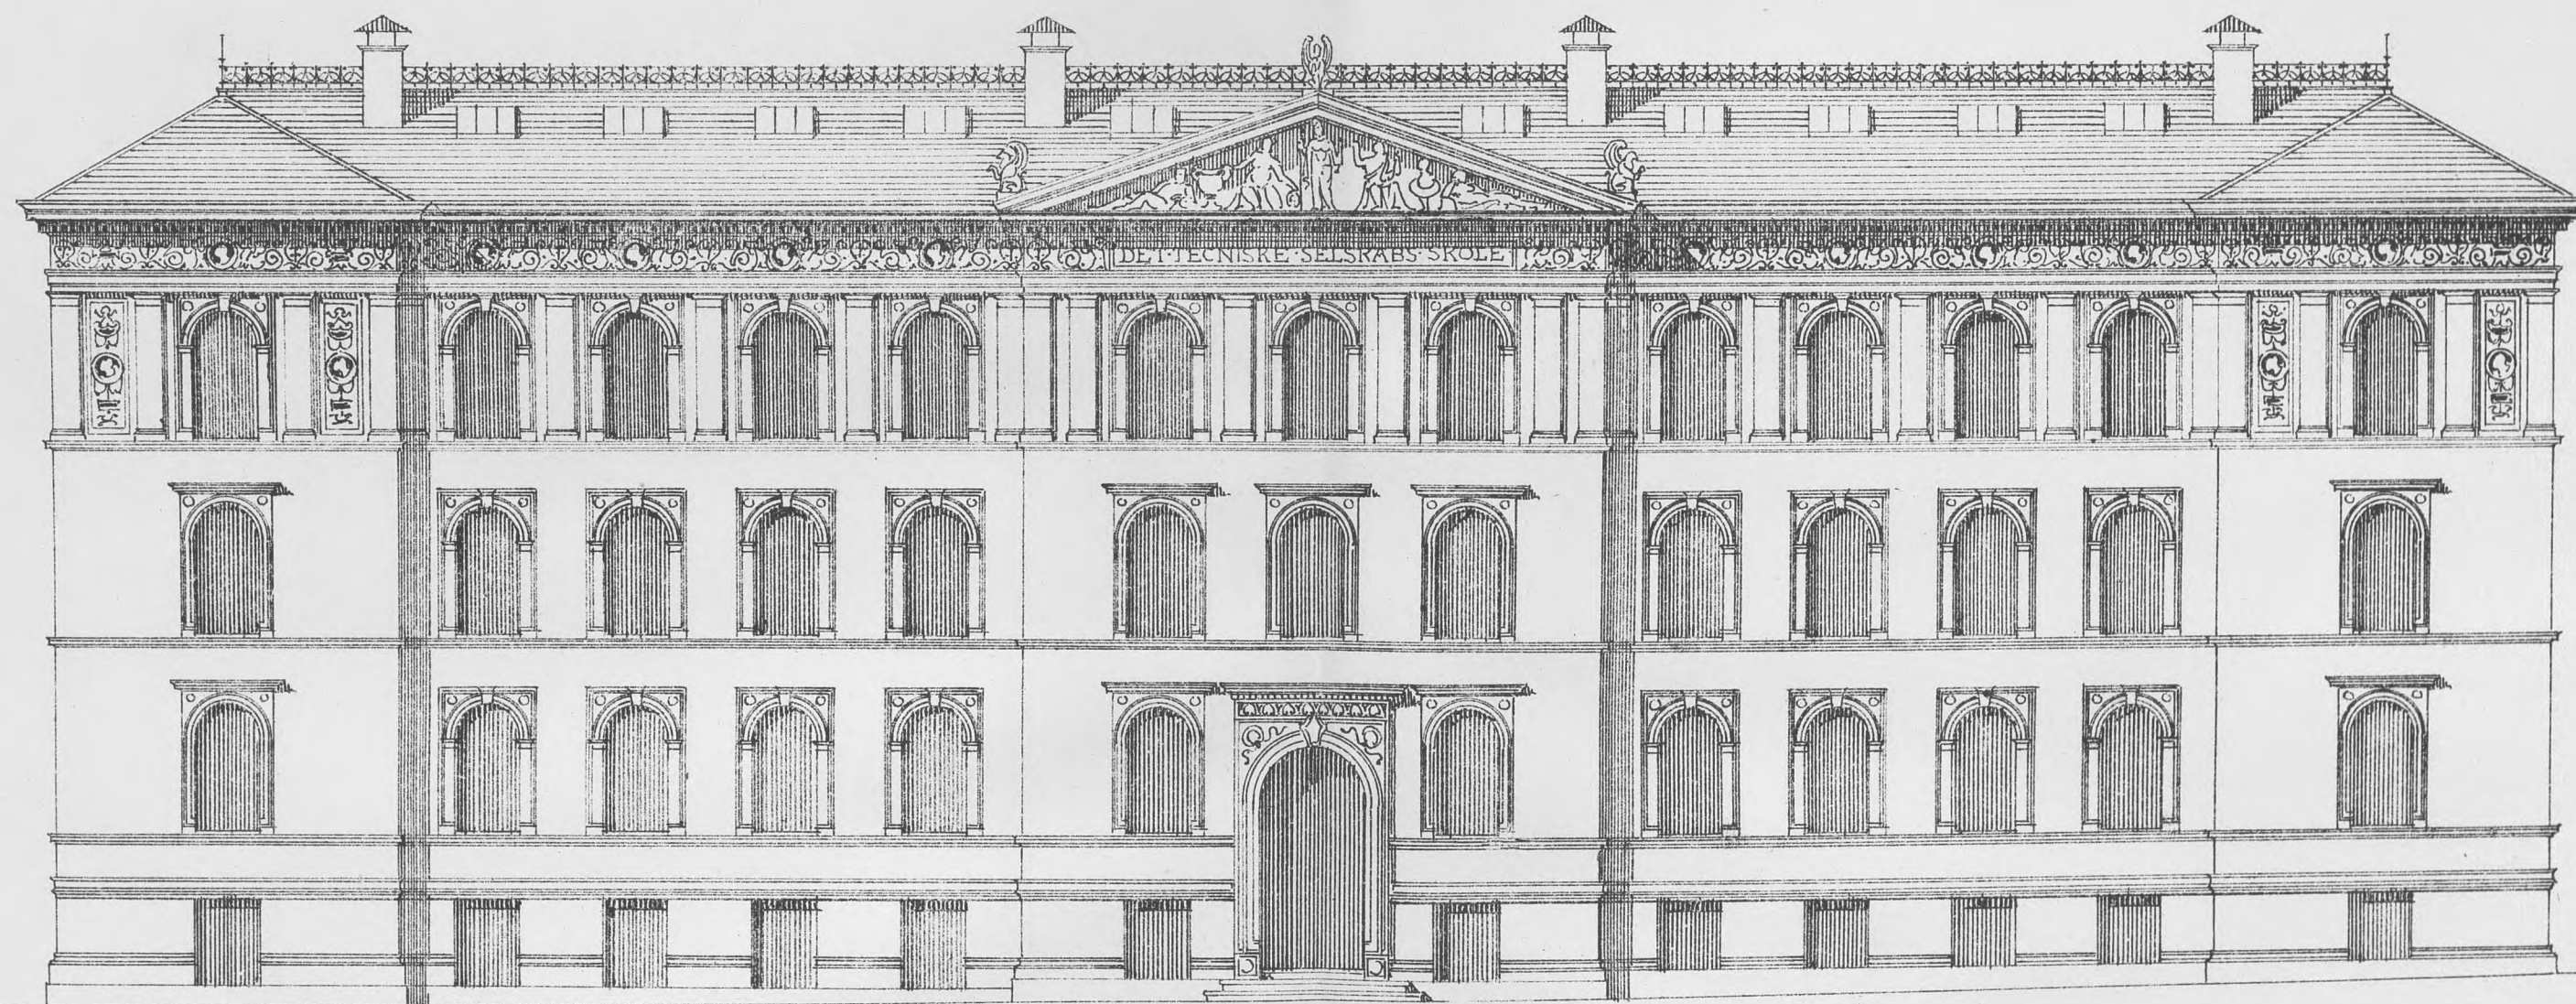


Facade imod Ahlfeldts-Gade.

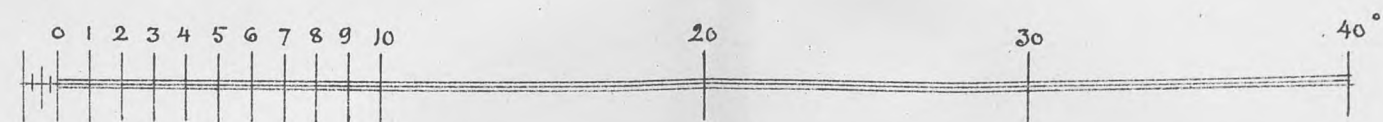


DET · TECHNISKE · SELSKABS · SKOLE ·

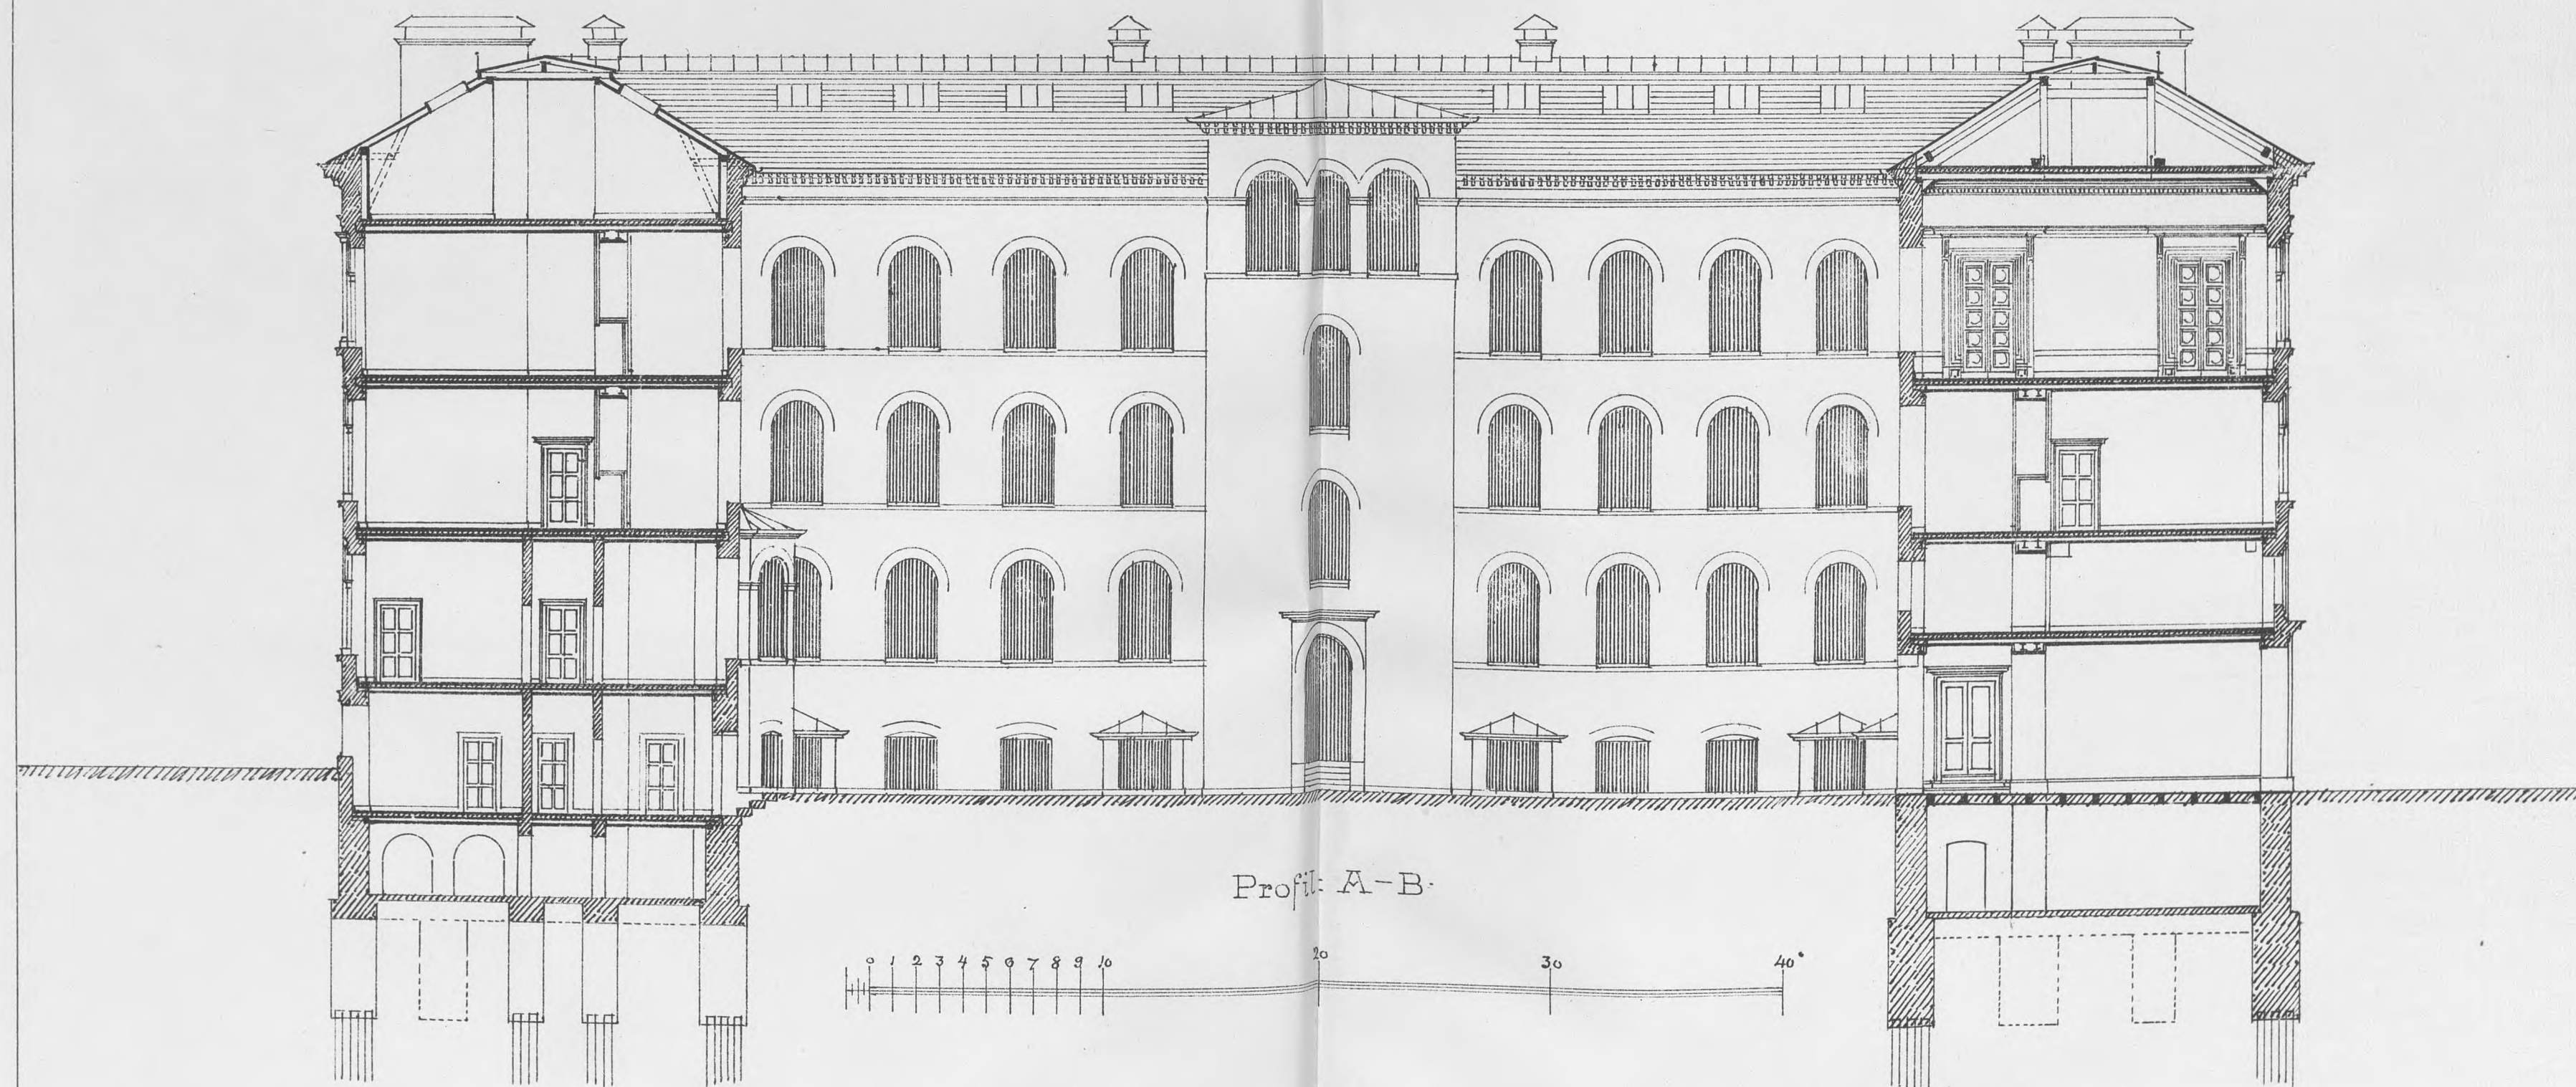


DET · TECHNISKE · SELSKABS · SKOLE.

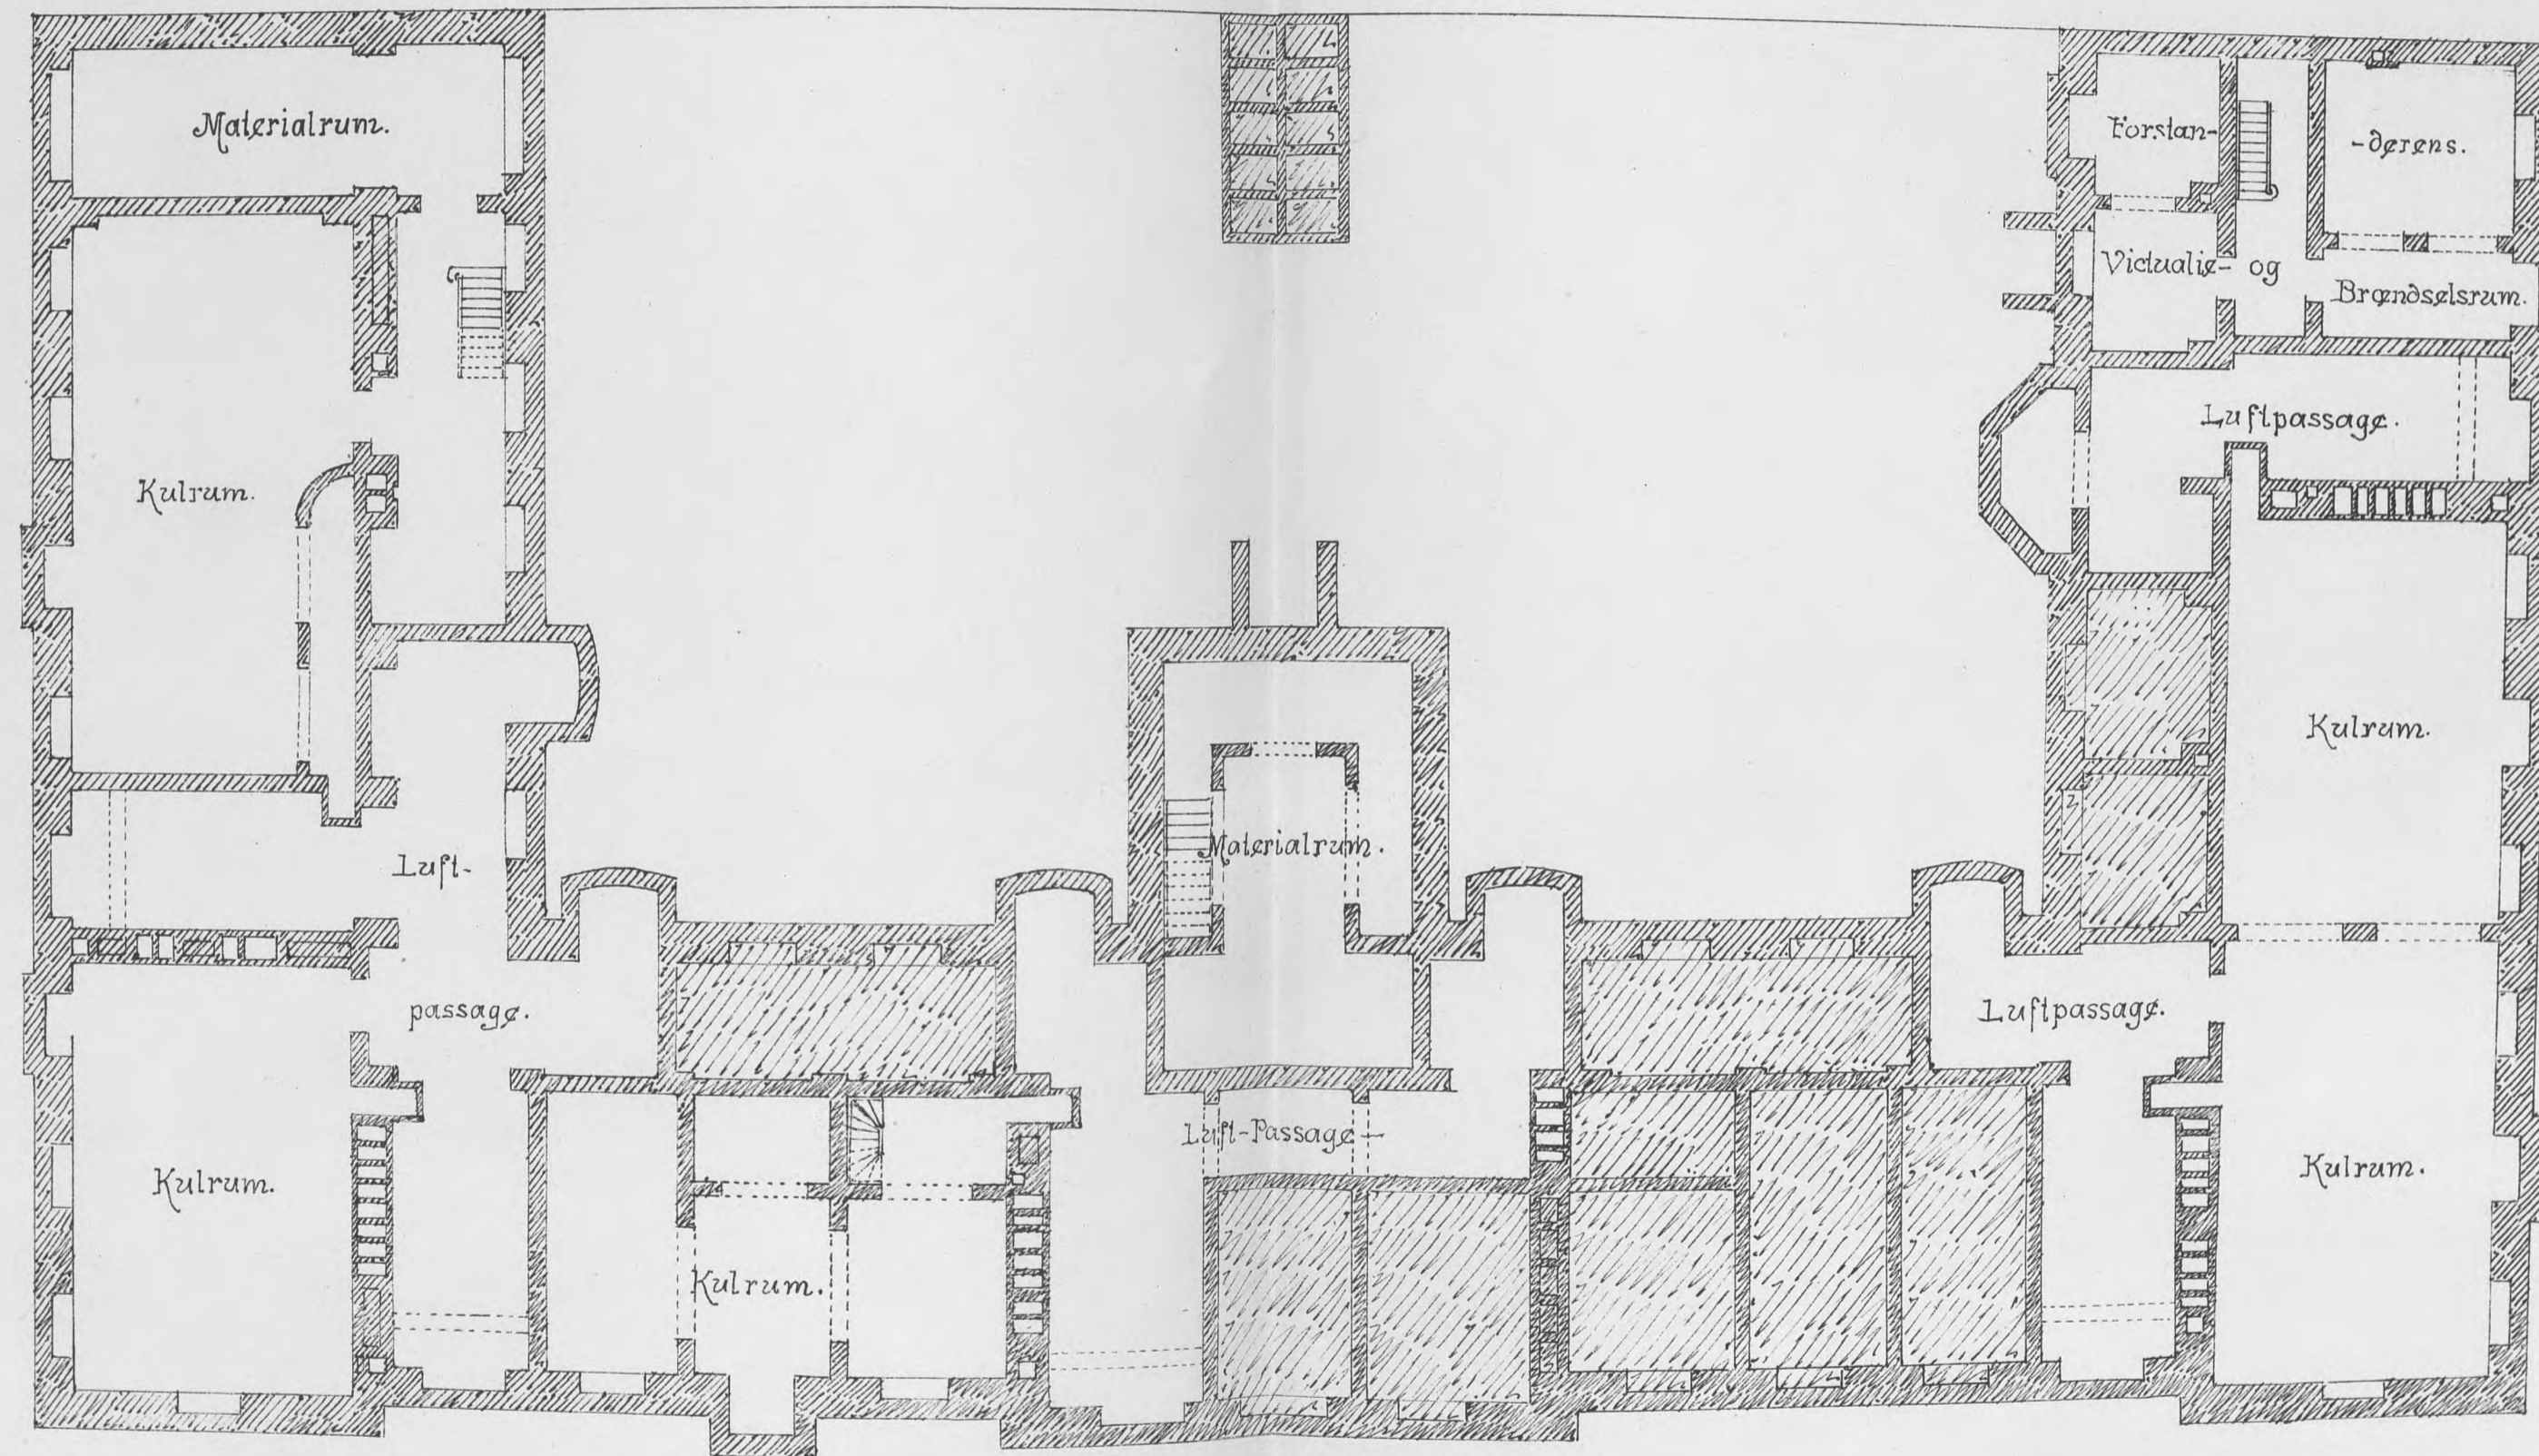


Plan af underste Kjælder.

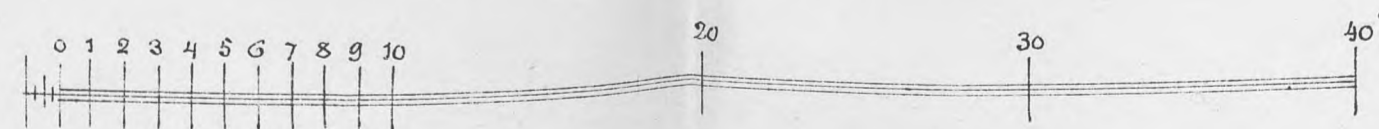

DET · TECHNISKE · SELSKABS · SKOLE.

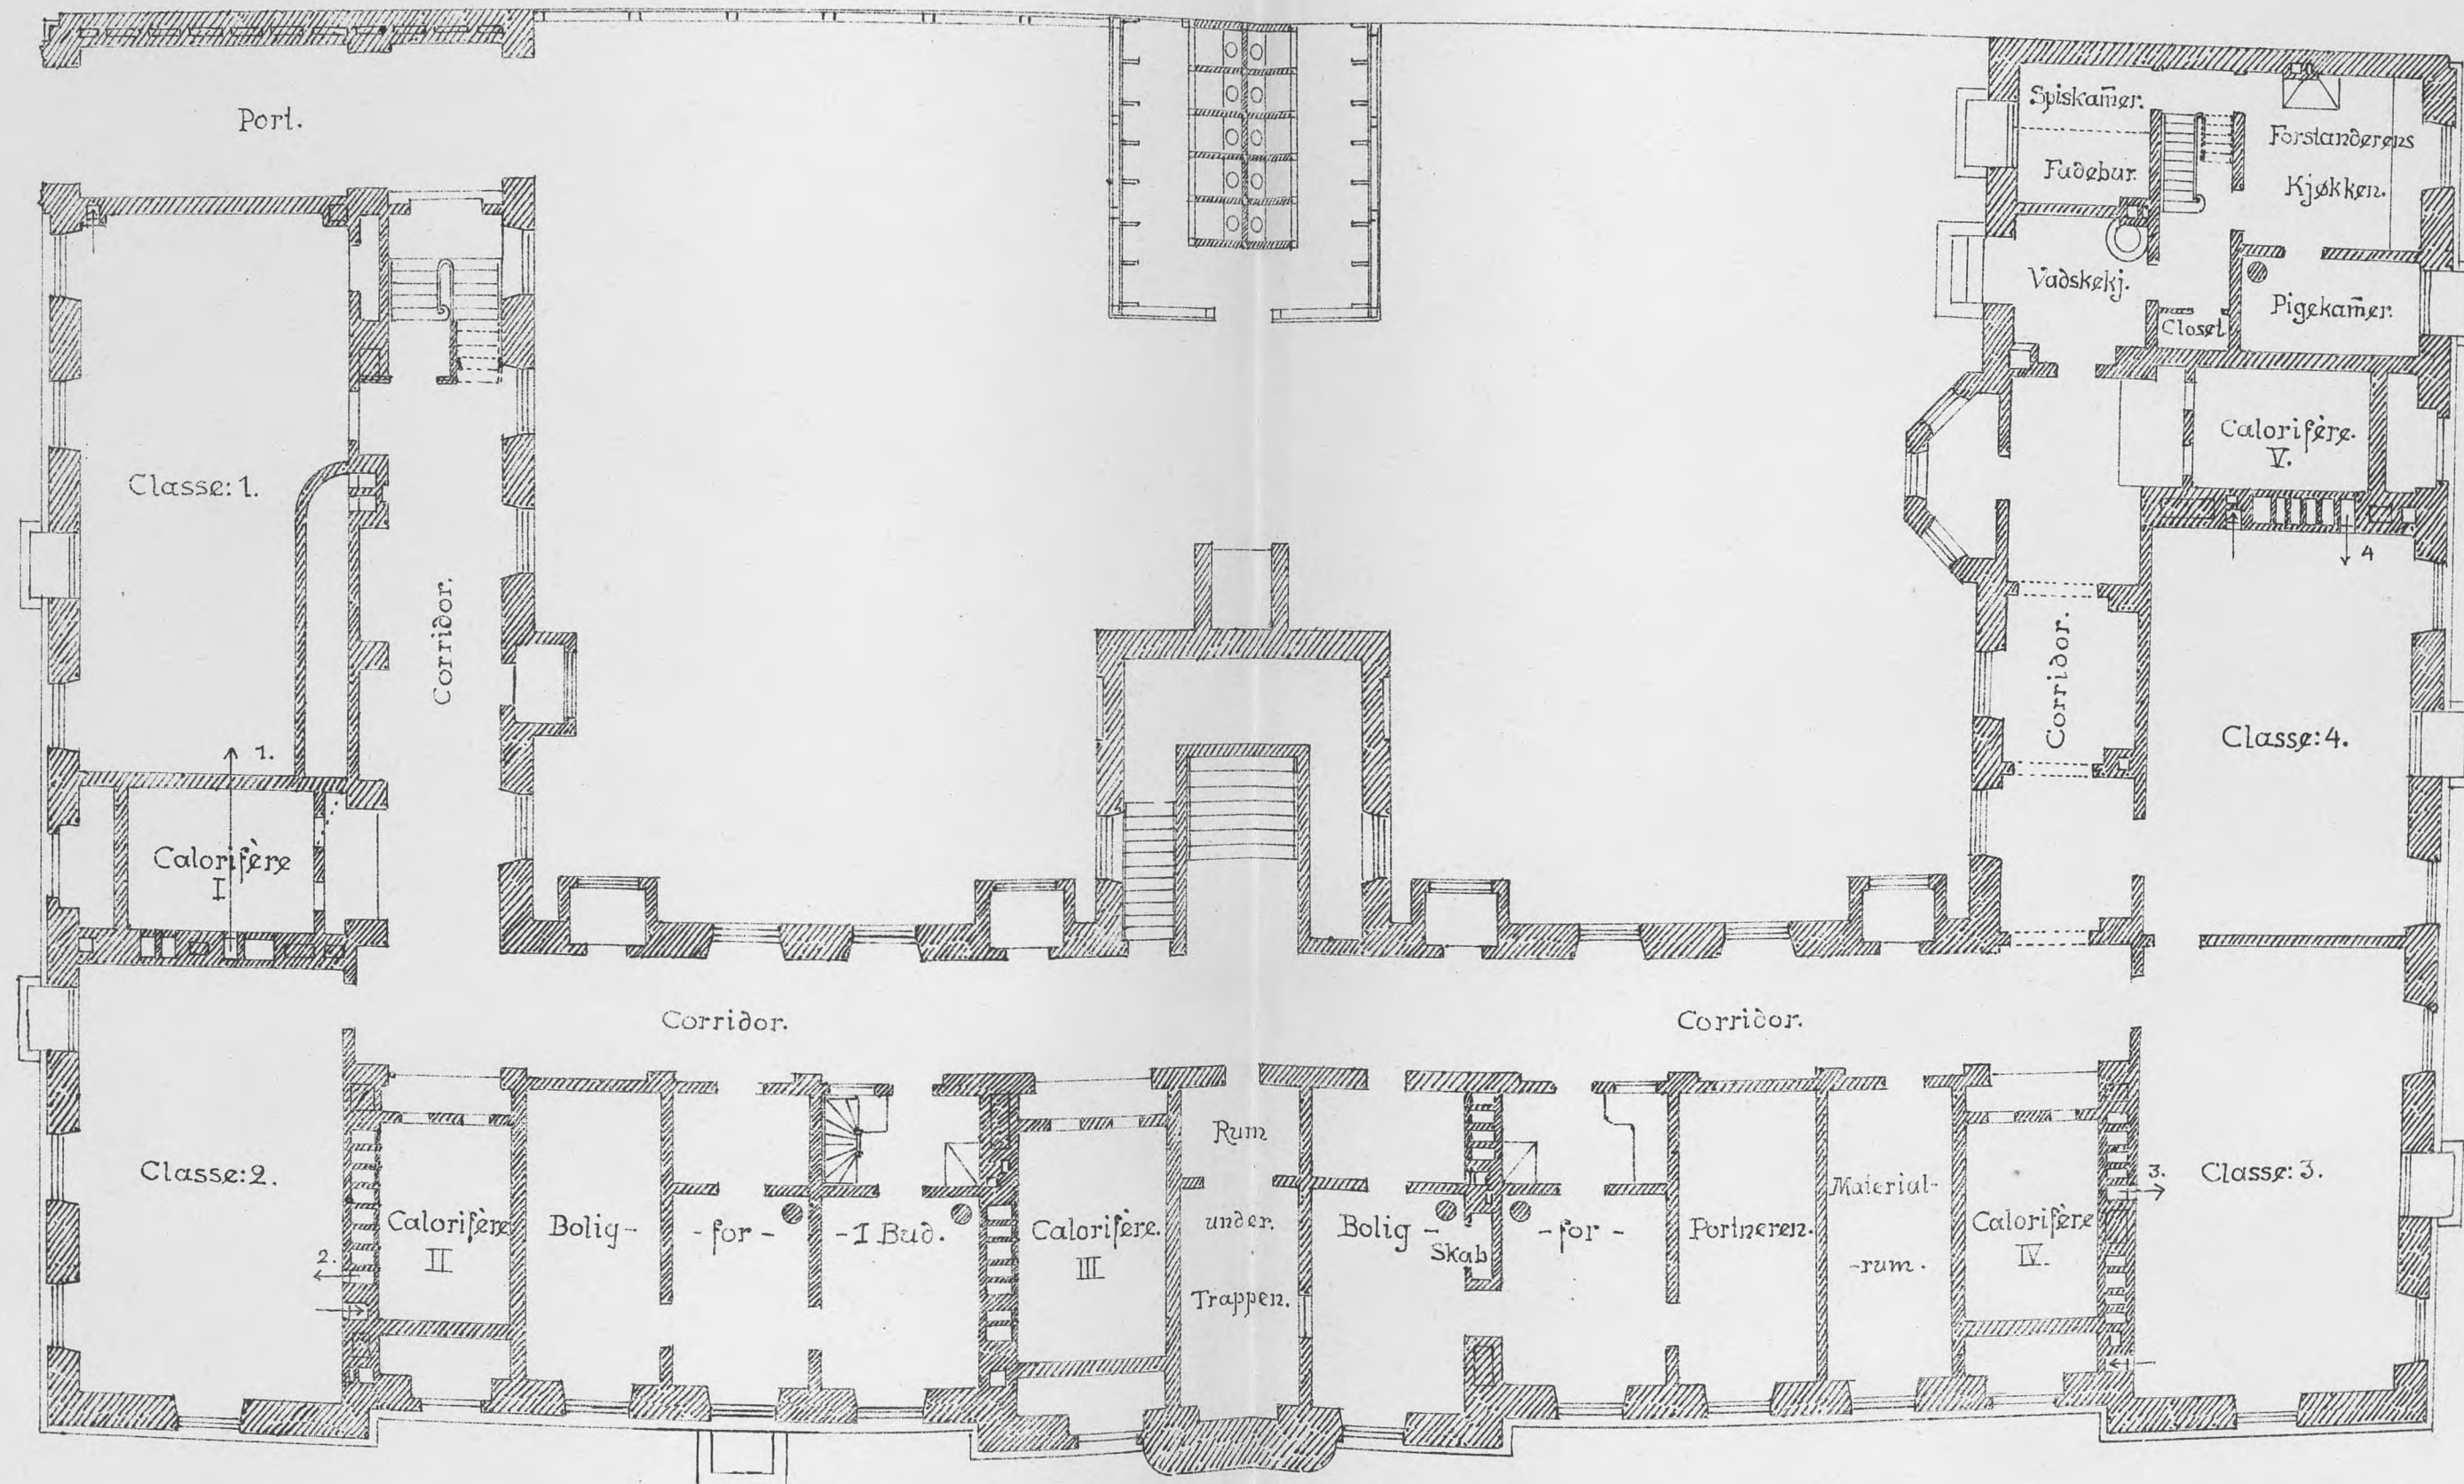


Plan af øverste Kjælder.

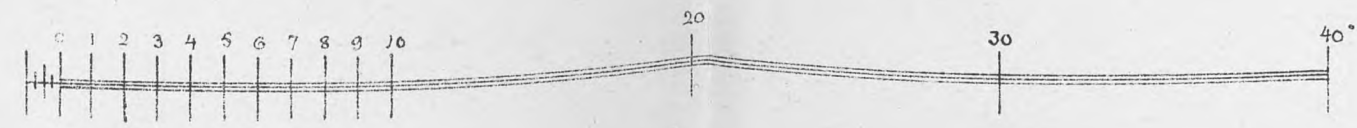





DET · TECHNISKE · SELSKABS · SKOLE ·

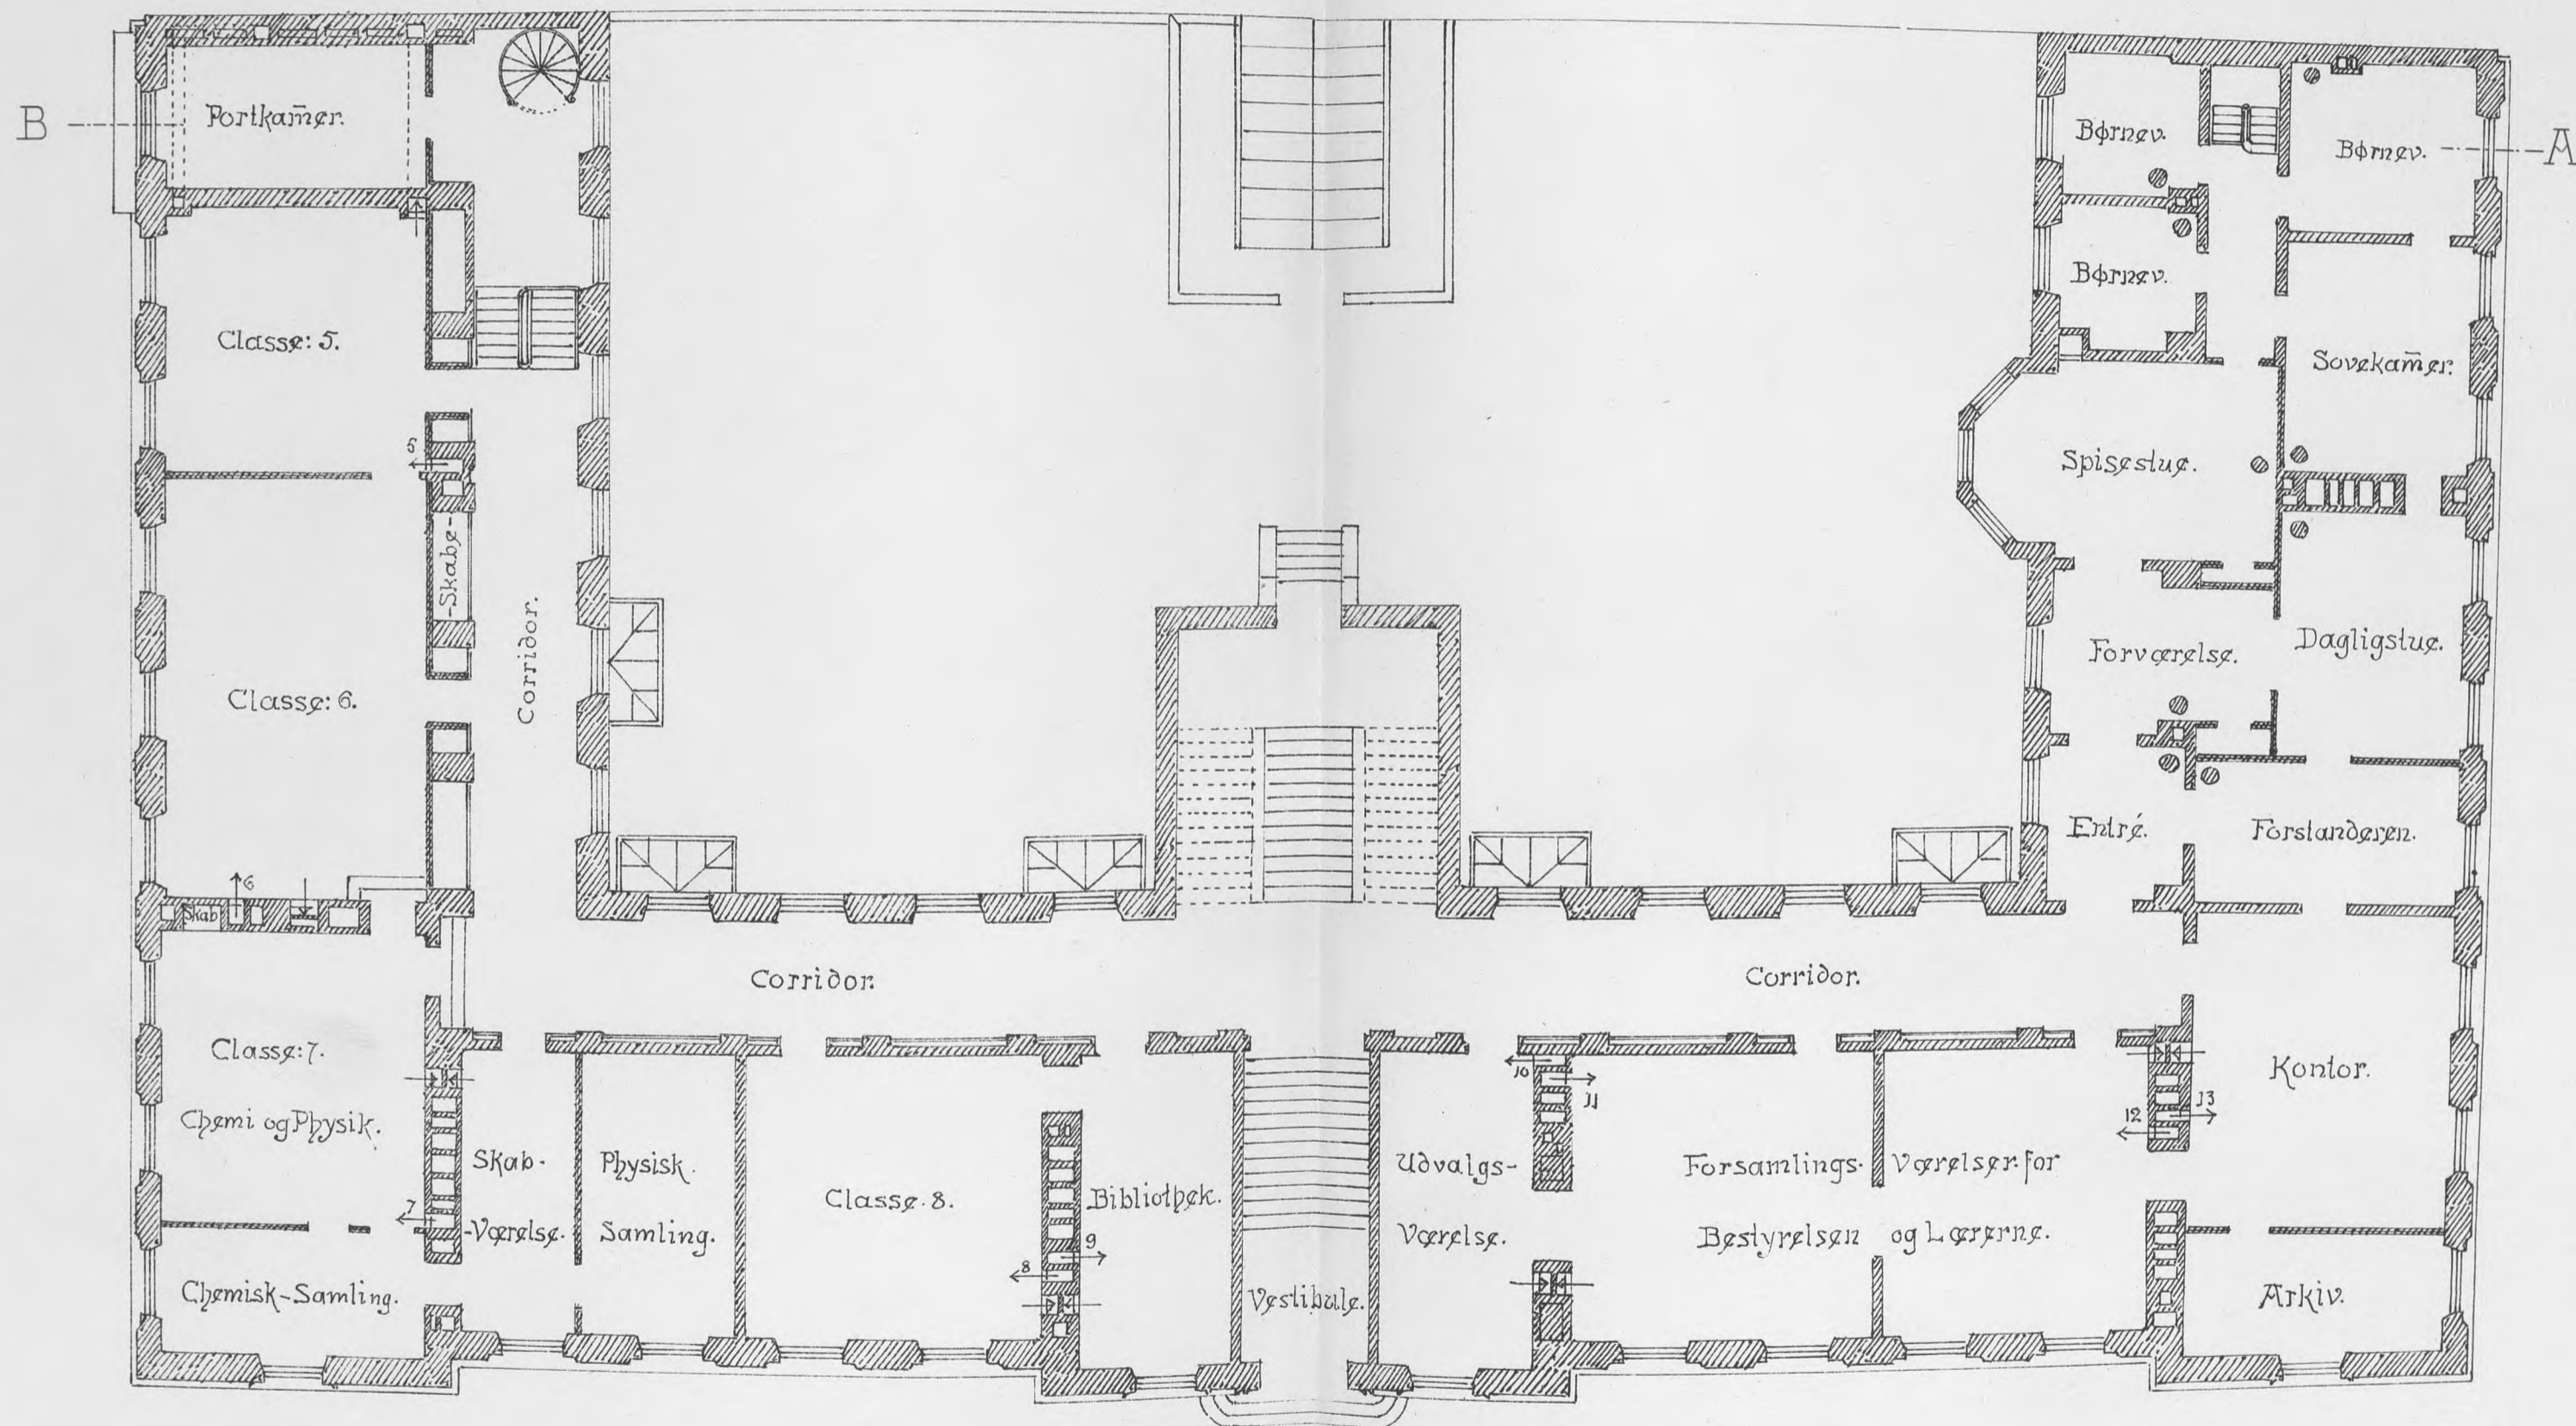


Plan af Stuen.

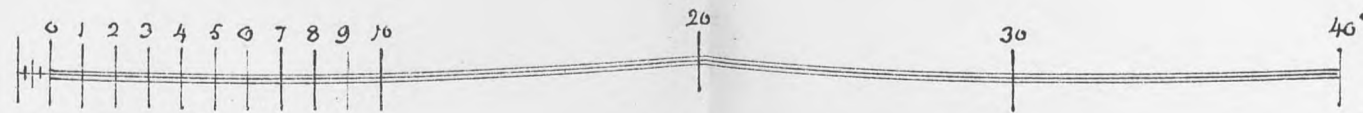


DET · TECHNISKE · SELSKABS · SKOLE.

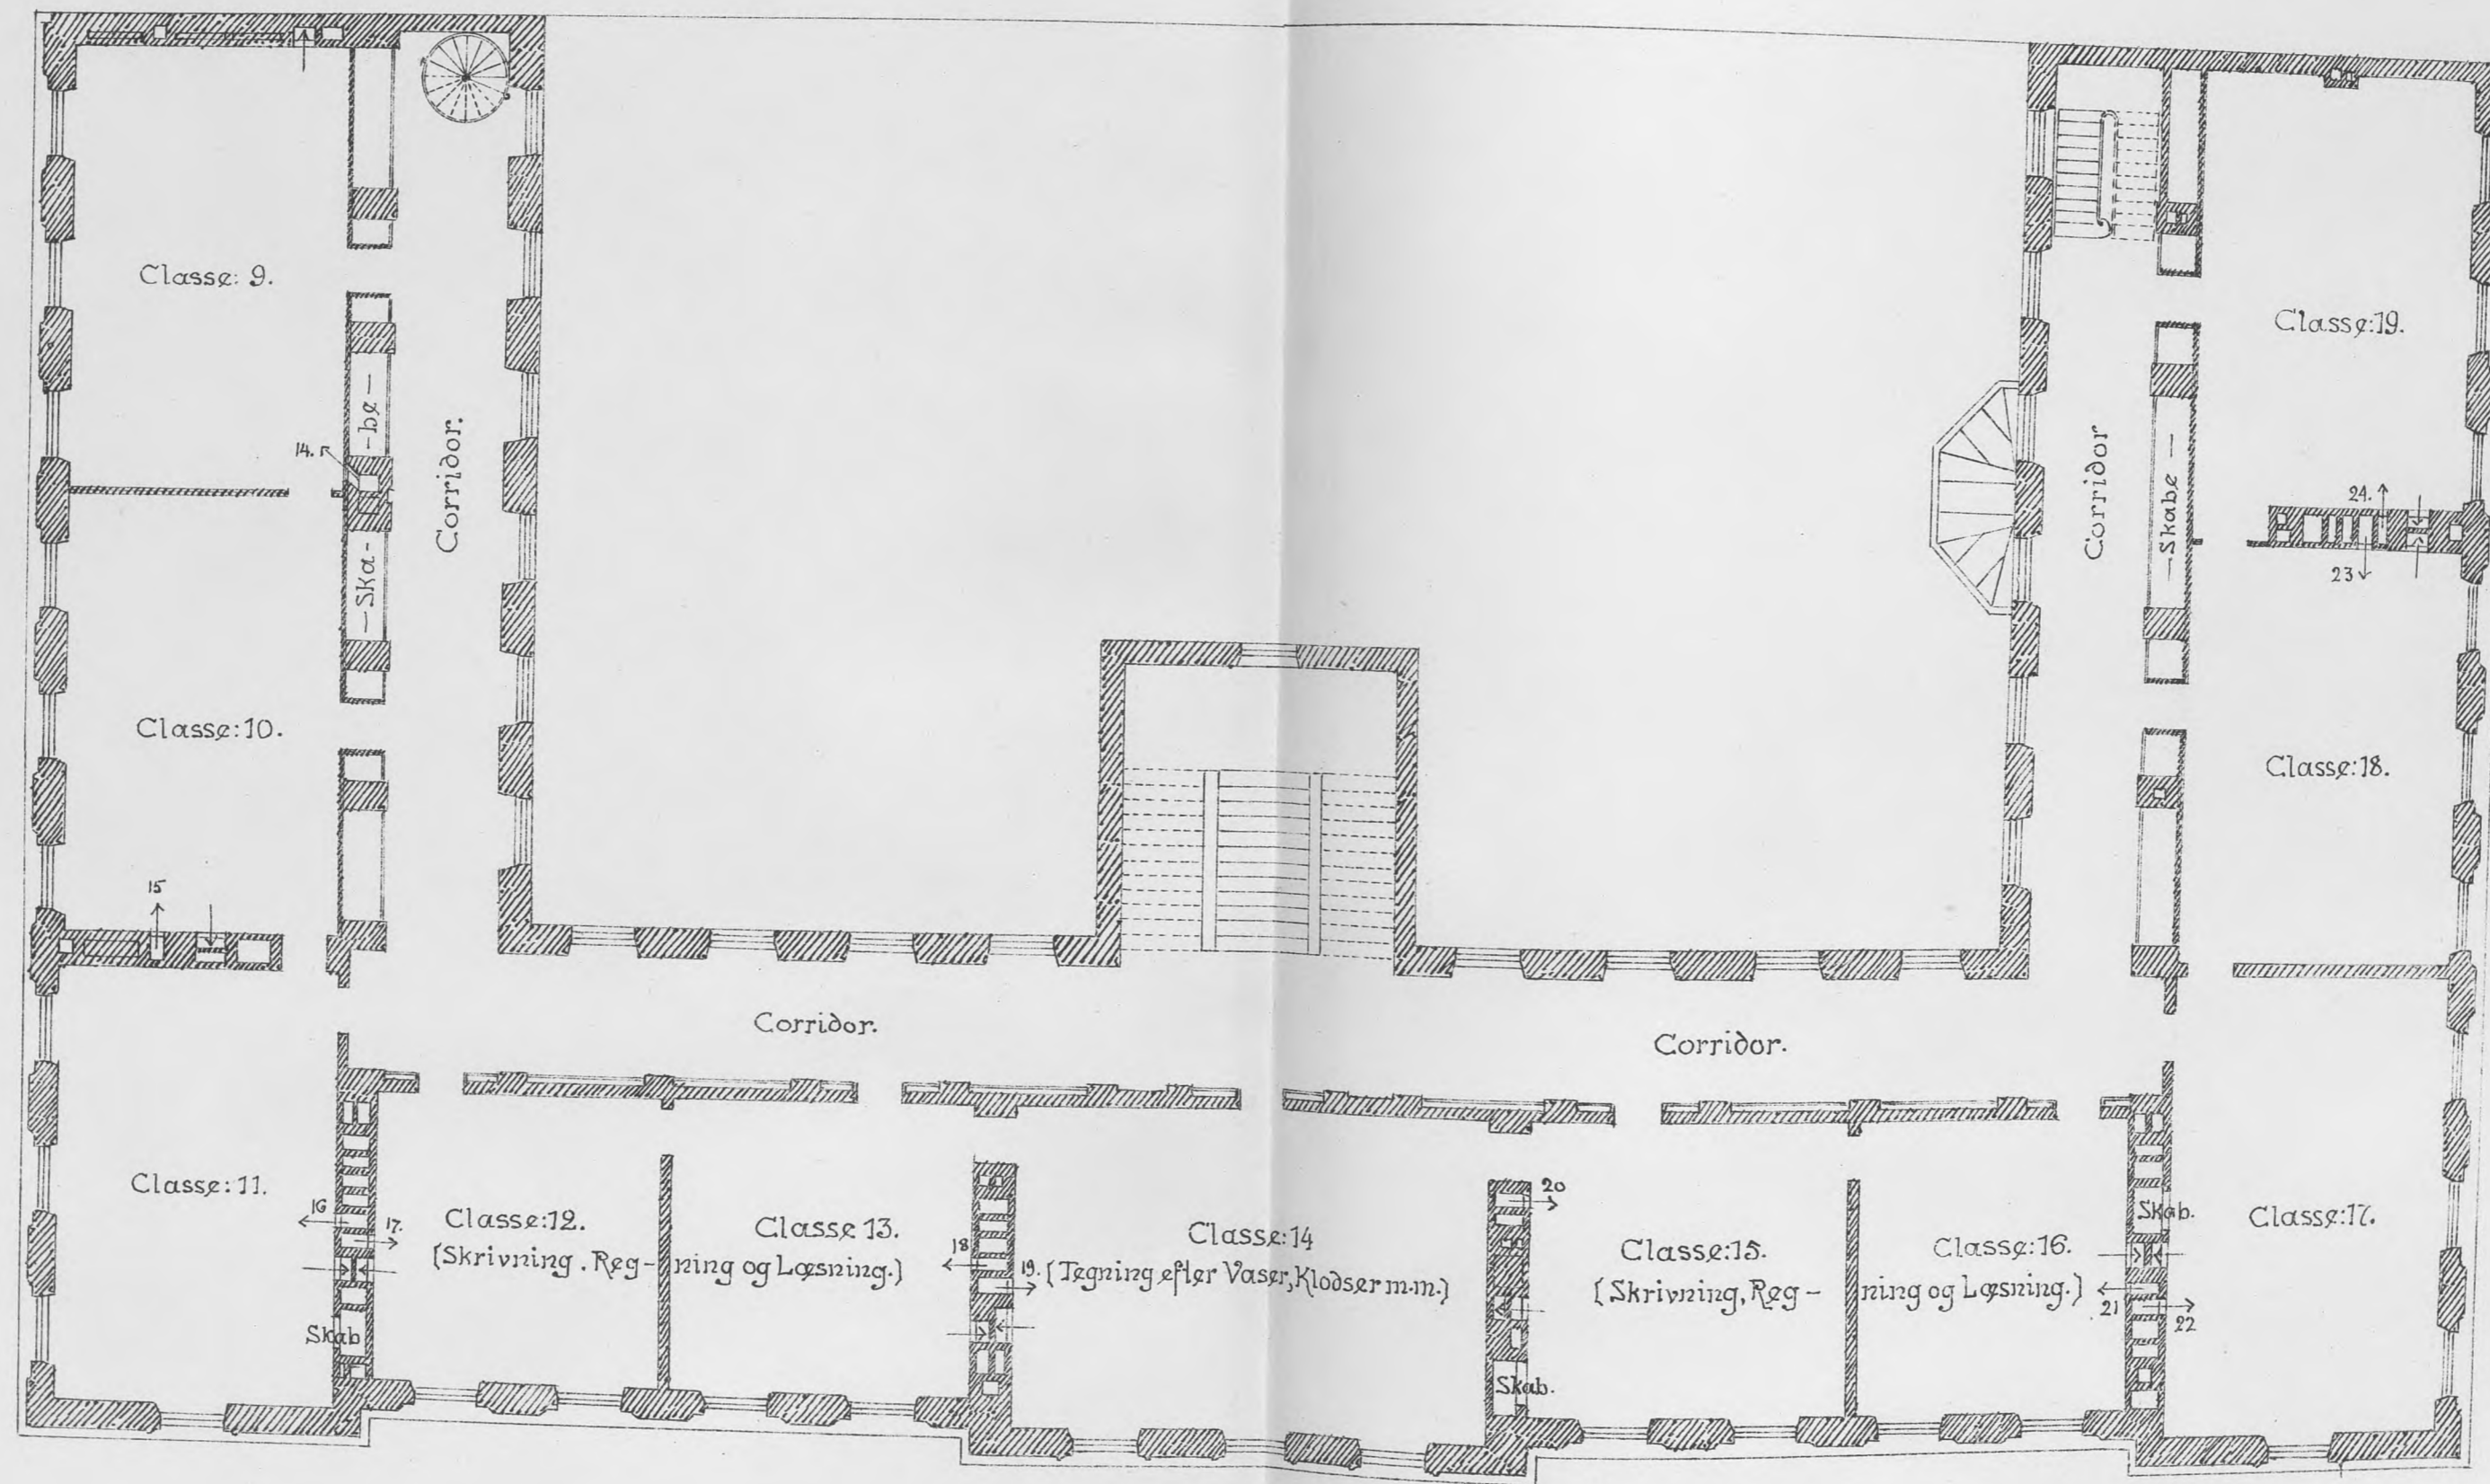

Plan af 1<sup>ste</sup> Sal.

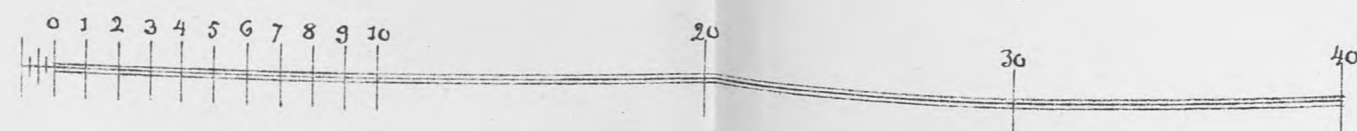


DET · TECHNISKE · SELSKABS · SKOLE ·

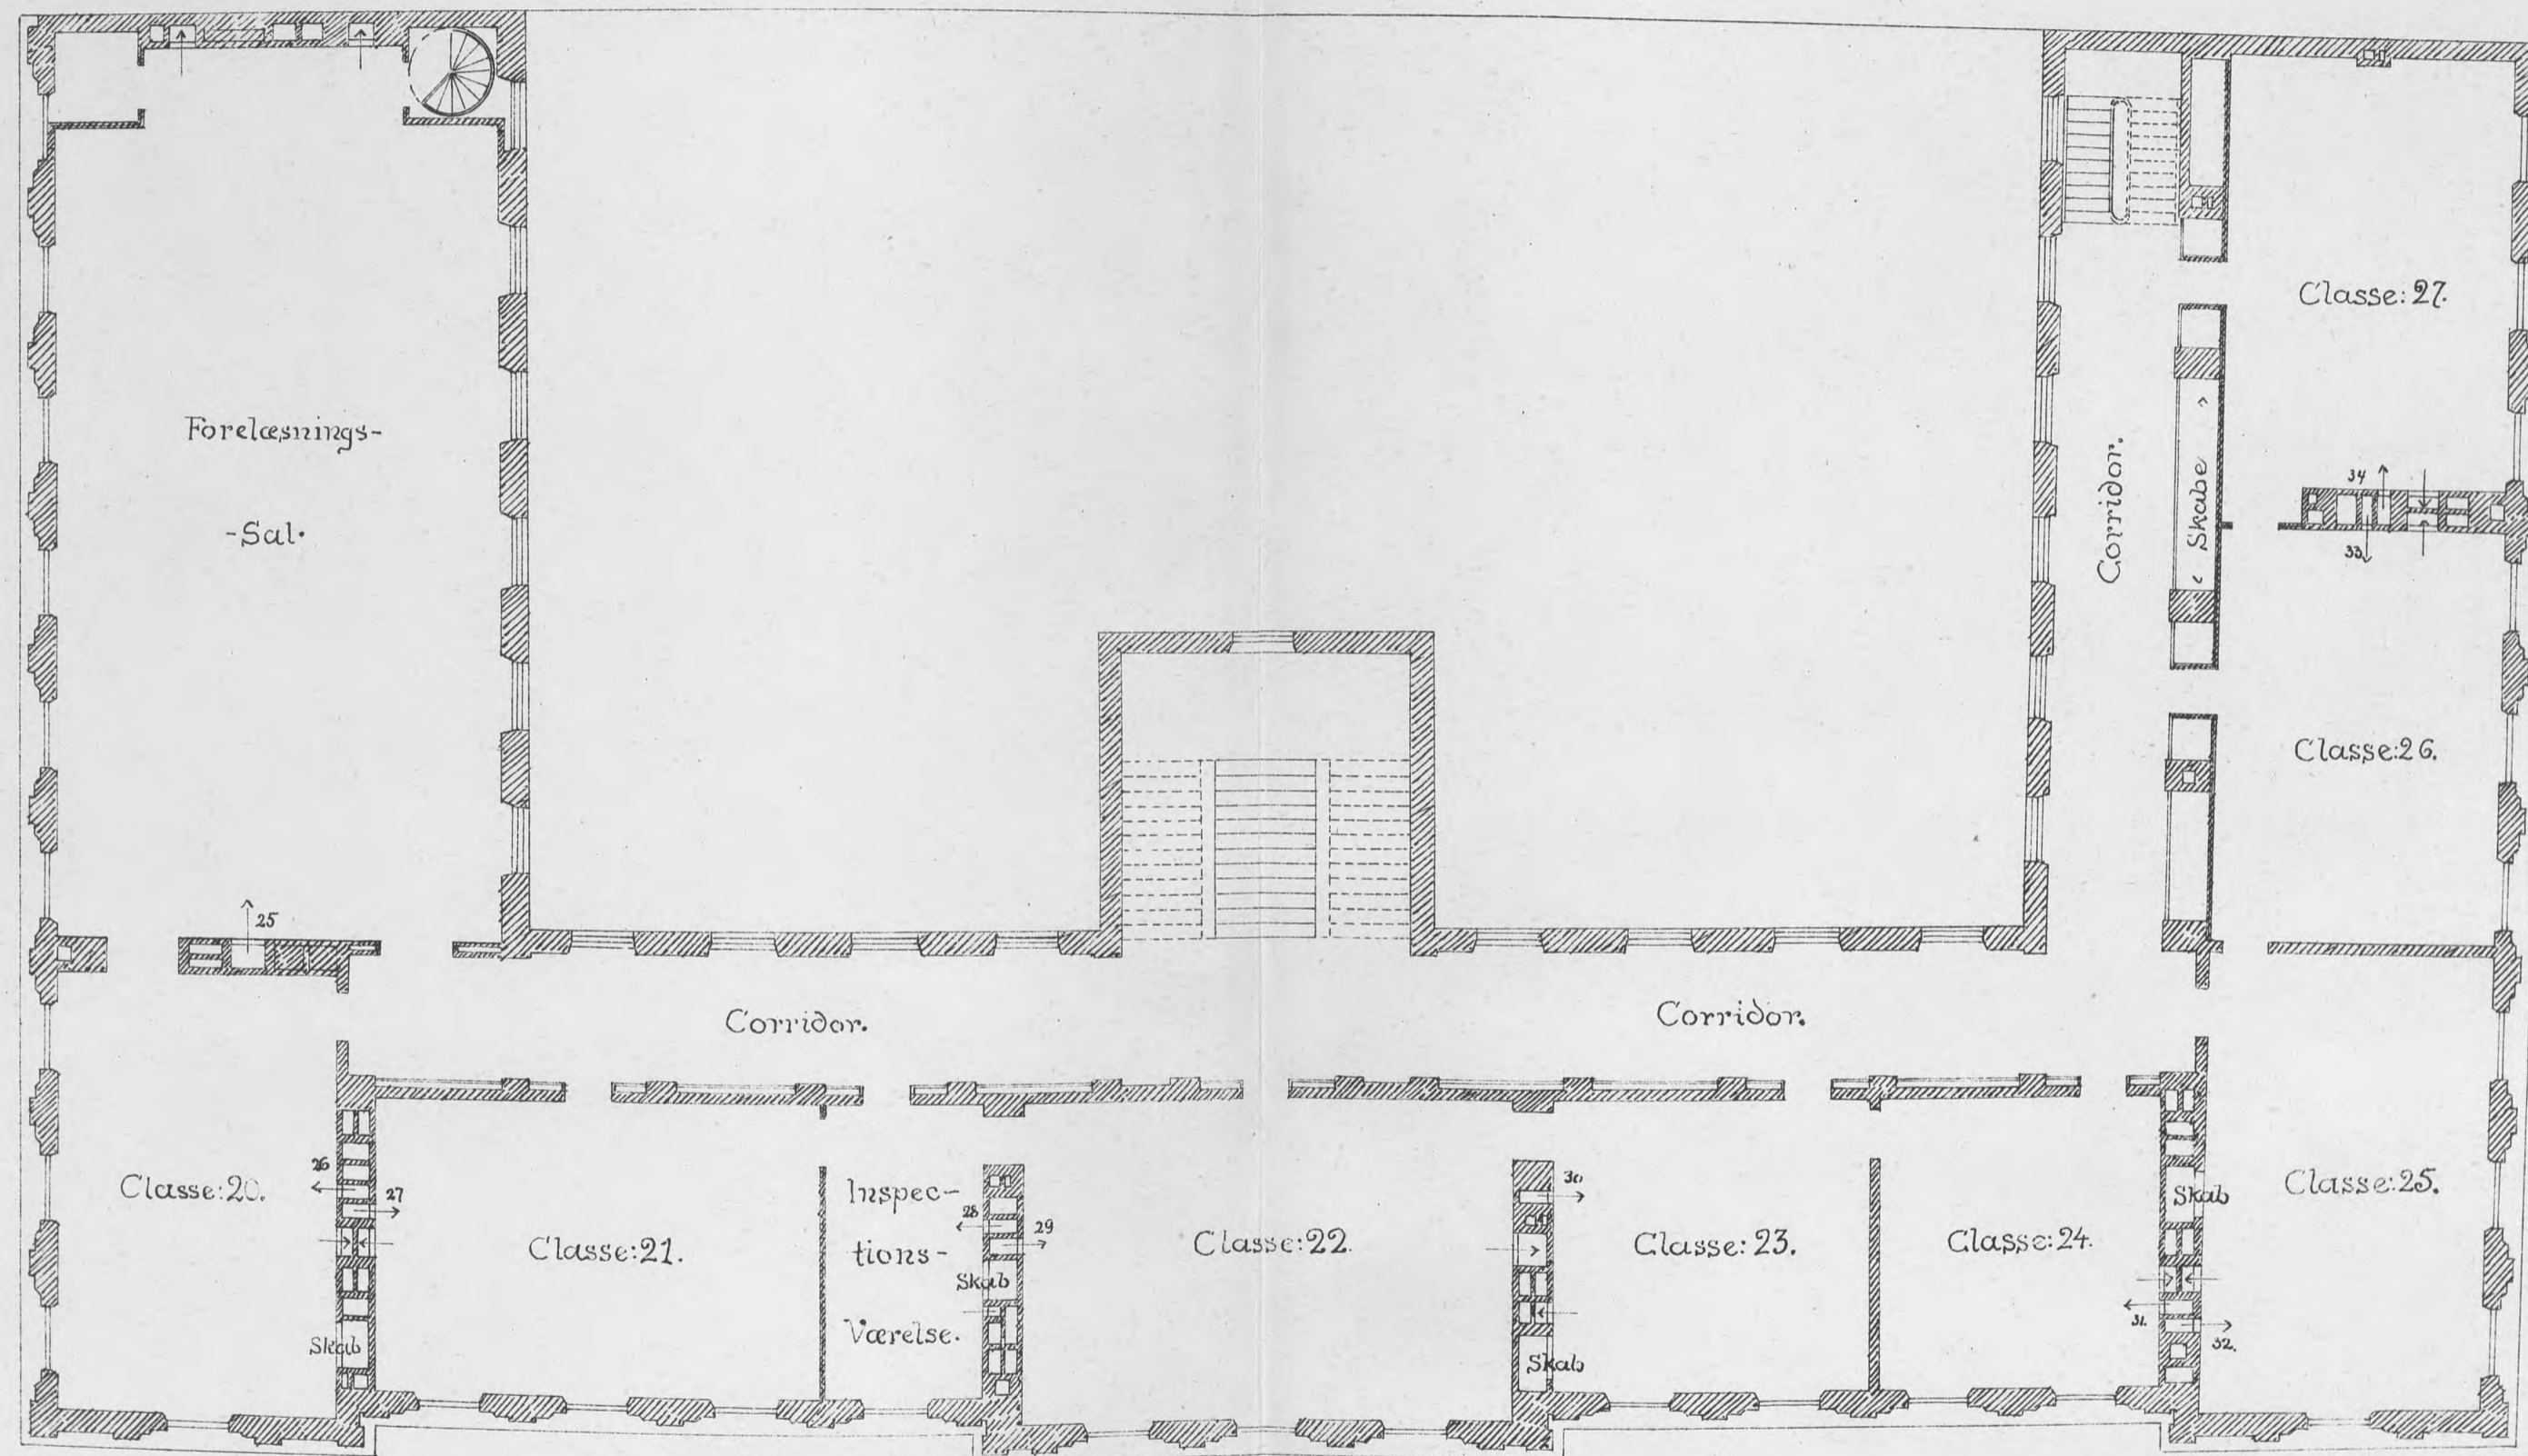

Plan af 2den Sal.



DET · TECHNISKE · SELSKABS · SKOLE.

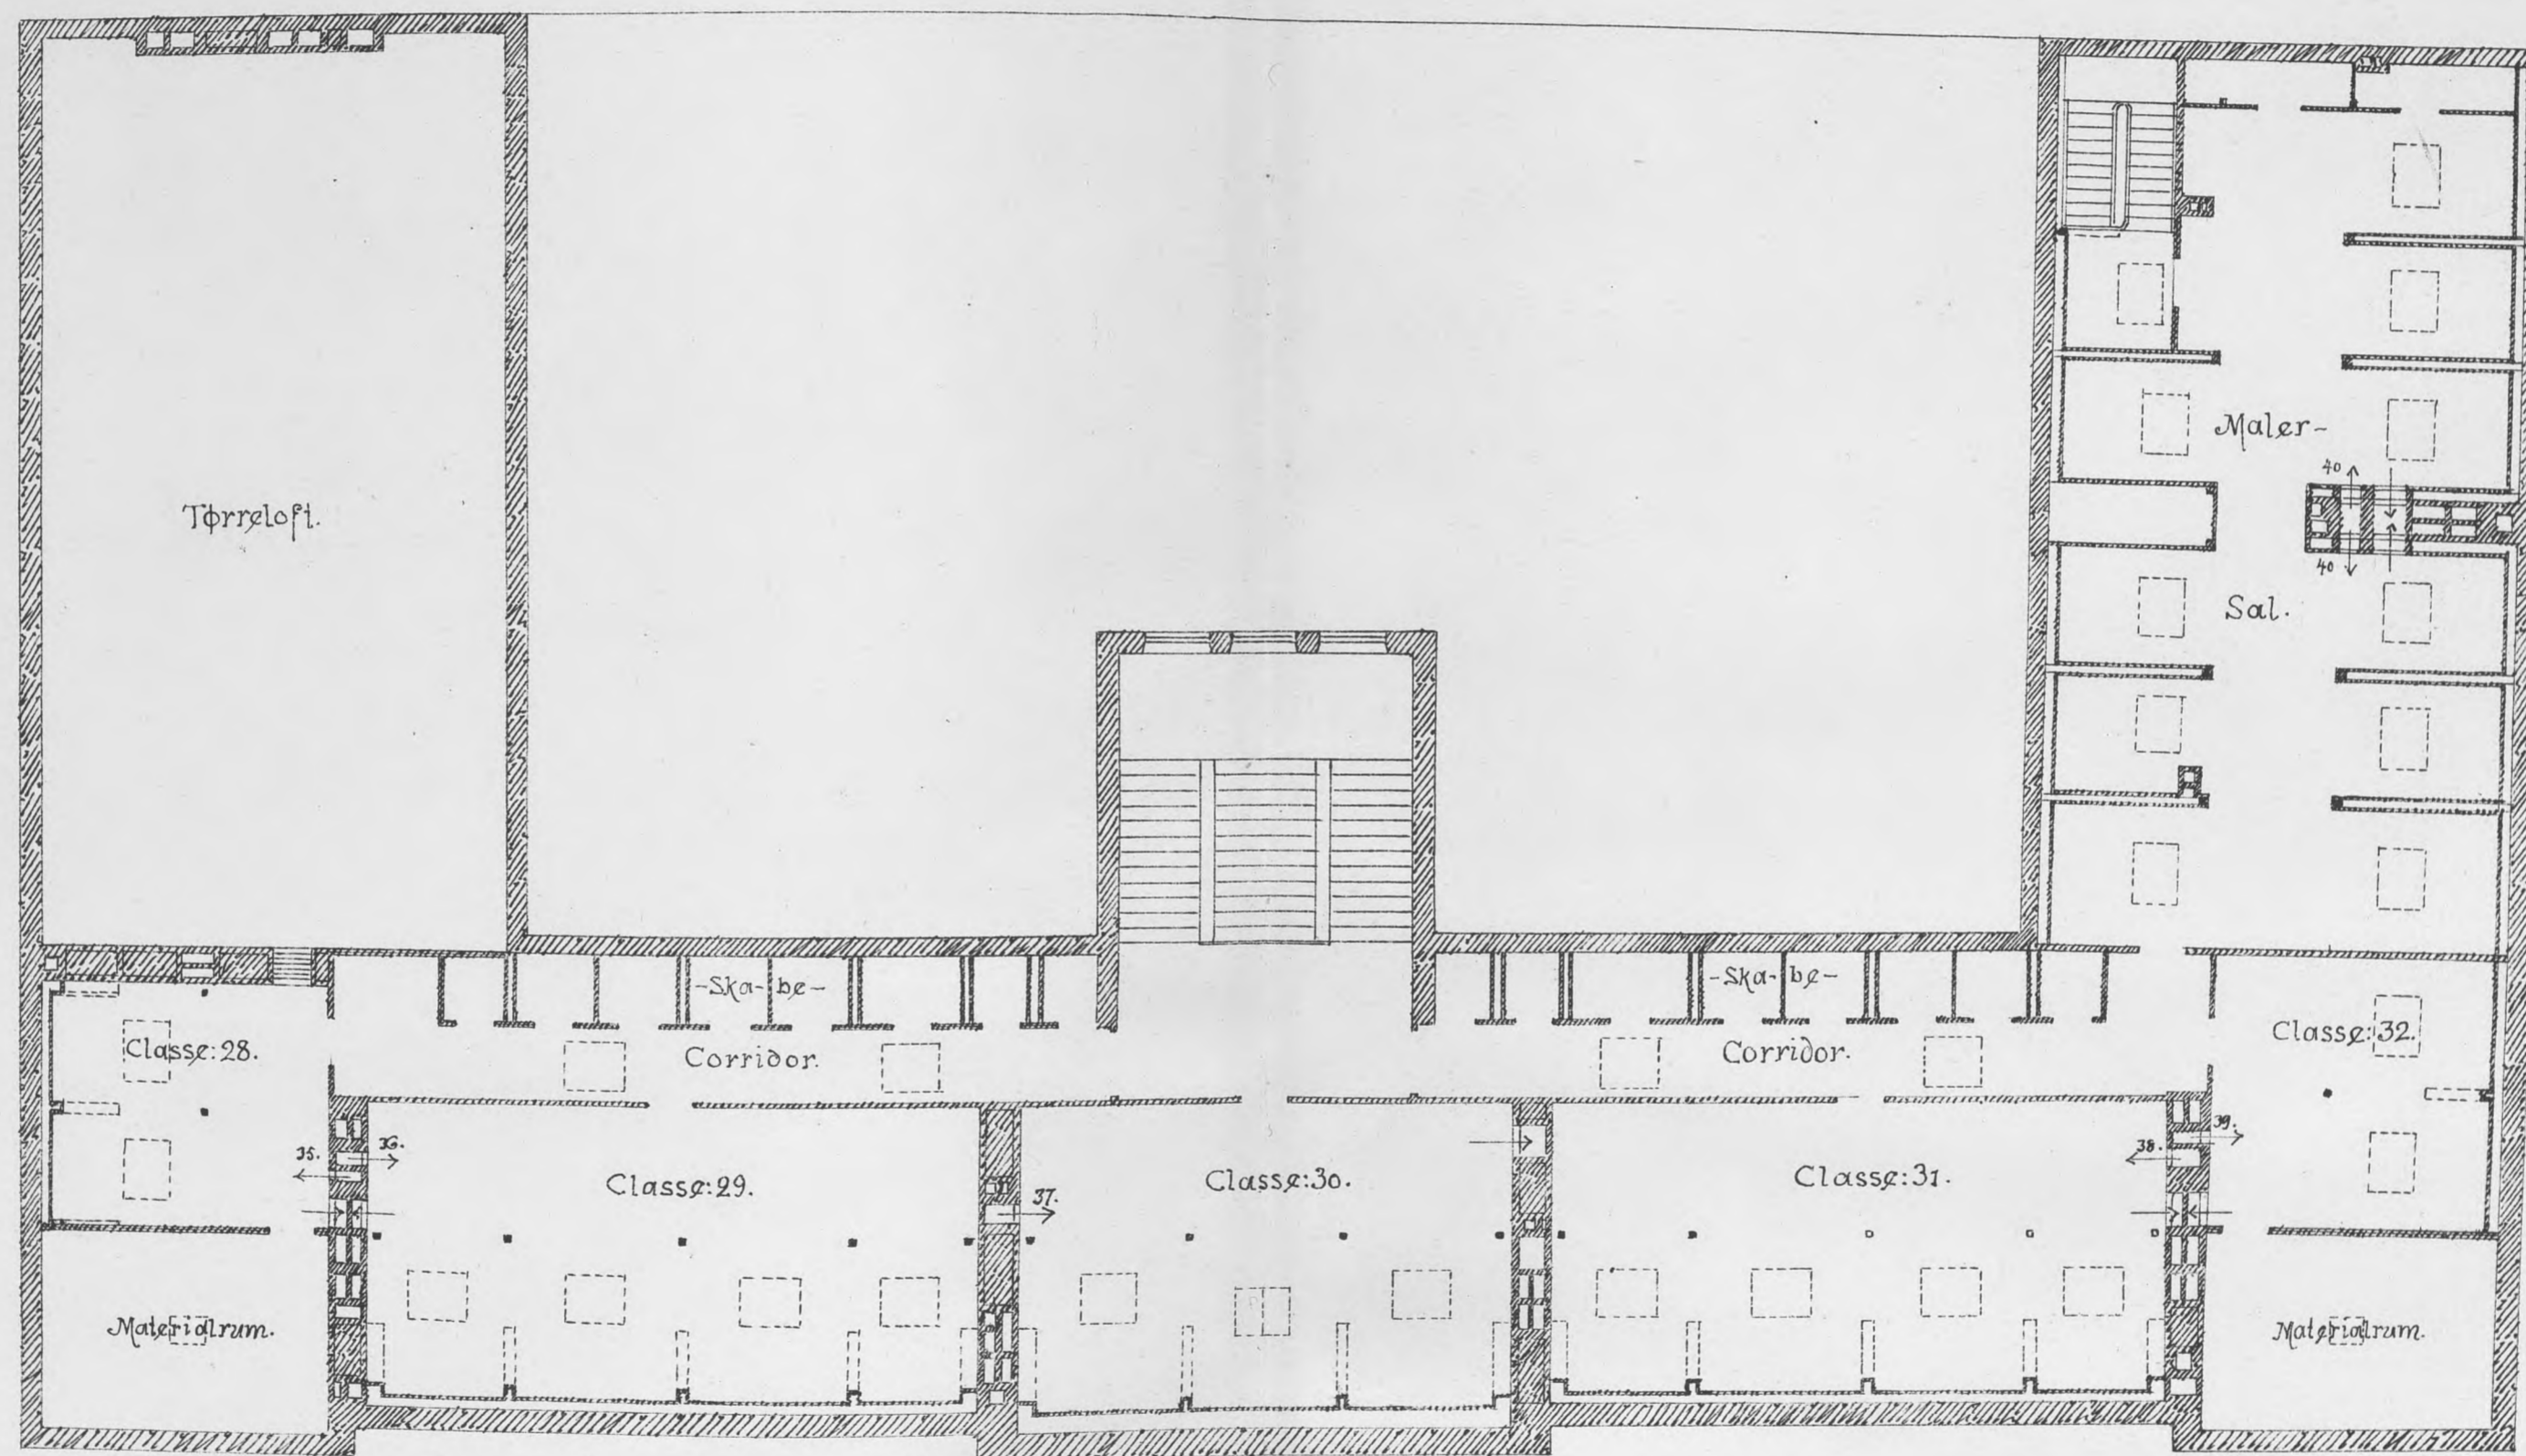

Plan af Tagelager.

